


PLANTA BAJA

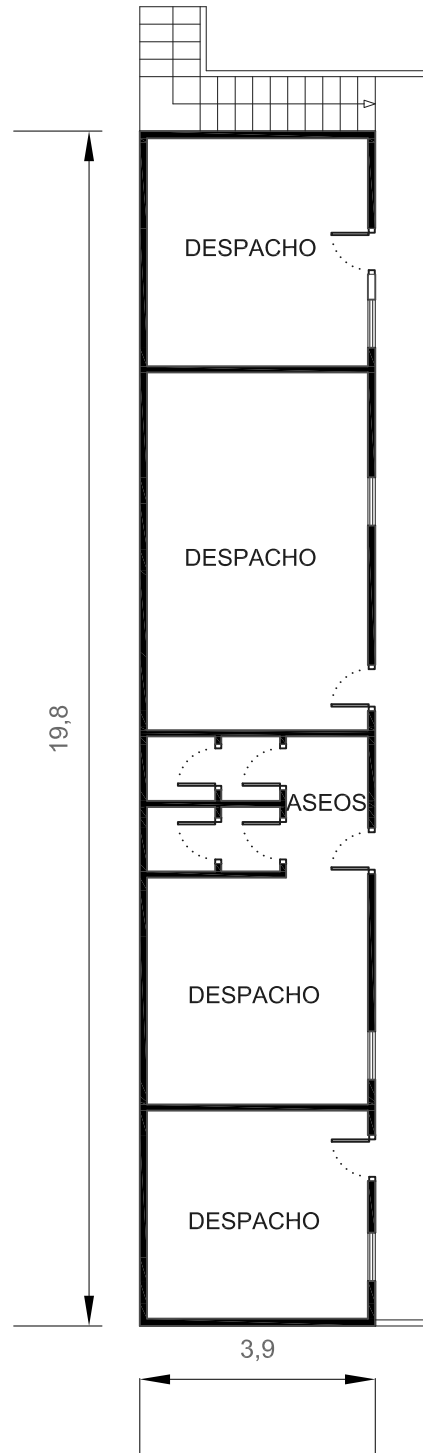

PLANTA PRIMERA

# DETALLE OFICINA L-8