



OFICINA EN ALQUILER

Pº GENERAL MARTÍNEZ CAMPOS, 41 - 7ª A
28010 MADRID



Ubicación: Inmejorable oficina exterior con orientación sur en 7ª planta, en mitad de Pº General Martínez Campos, entre C/ Miguel Ángel y C/ Zurbano. Zona de oficinas, bancos y restaurantes. Muy bien comunicada.

Aparcamiento: 1 Plaza propia y Parking Público en frente.

Características: Rectangular, toda exterior. Diáfana y muy luminosa. Vistas y grandes ventanales. Servicios dobles. Suelo técnico y techos registrables. Luces instalaciones y cableado nuevos. Puerta blindada. 2 Ascensores.

Altura libre 2,50 m

Estado: Edificio exclusivo de oficinas, en muy buen uso. Rehabilitado.

Aire acondicionado y Calefacción: Nuevas plantas instaladas recientemente.

Superficie: 245 m²

Seguridad: Conserjes, mantenimiento y vigilancia de accesos.

Precio: 4.700 €/mes + IVA + Gastos de Comunidad (actualmente de 445 €/mes) + IBI (Ref. año 2020: 2.531,31 €) + Tasa de Basuras (Ref. año 2020: 320,00 €).

Gastos privativos: luz, agua, teléfono, contratos de limpieza, implementación, Actividades, mantenimiento y compra ó reparación de instalaciones, etc.


Contactar: Teléfonos

650 44 69 42 – 629 40 15 72

Fax: 91 411 98 02

E-Mail: acanan@navesalia.com

jesparza@navesalia.com

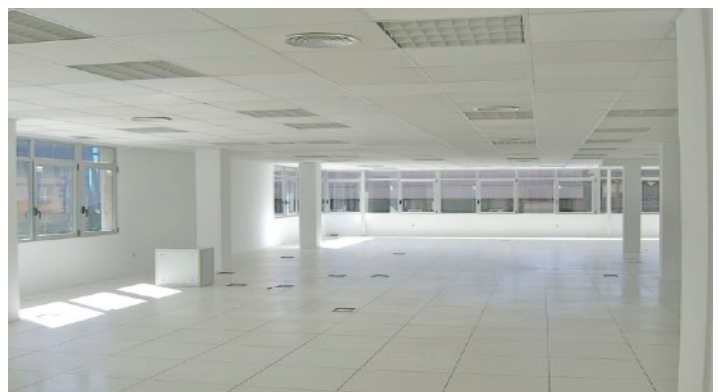



OFICINA EN ALQUILER

Pº GENERAL MARTÍNEZ CAMPOS, 41 - 7ª A
28010 MADRID


FOTOS





OFICINA EN ALQUILER

Pº GENERAL MARTÍNEZ CAMPOS, 41 - 7ª A
28010 MADRID

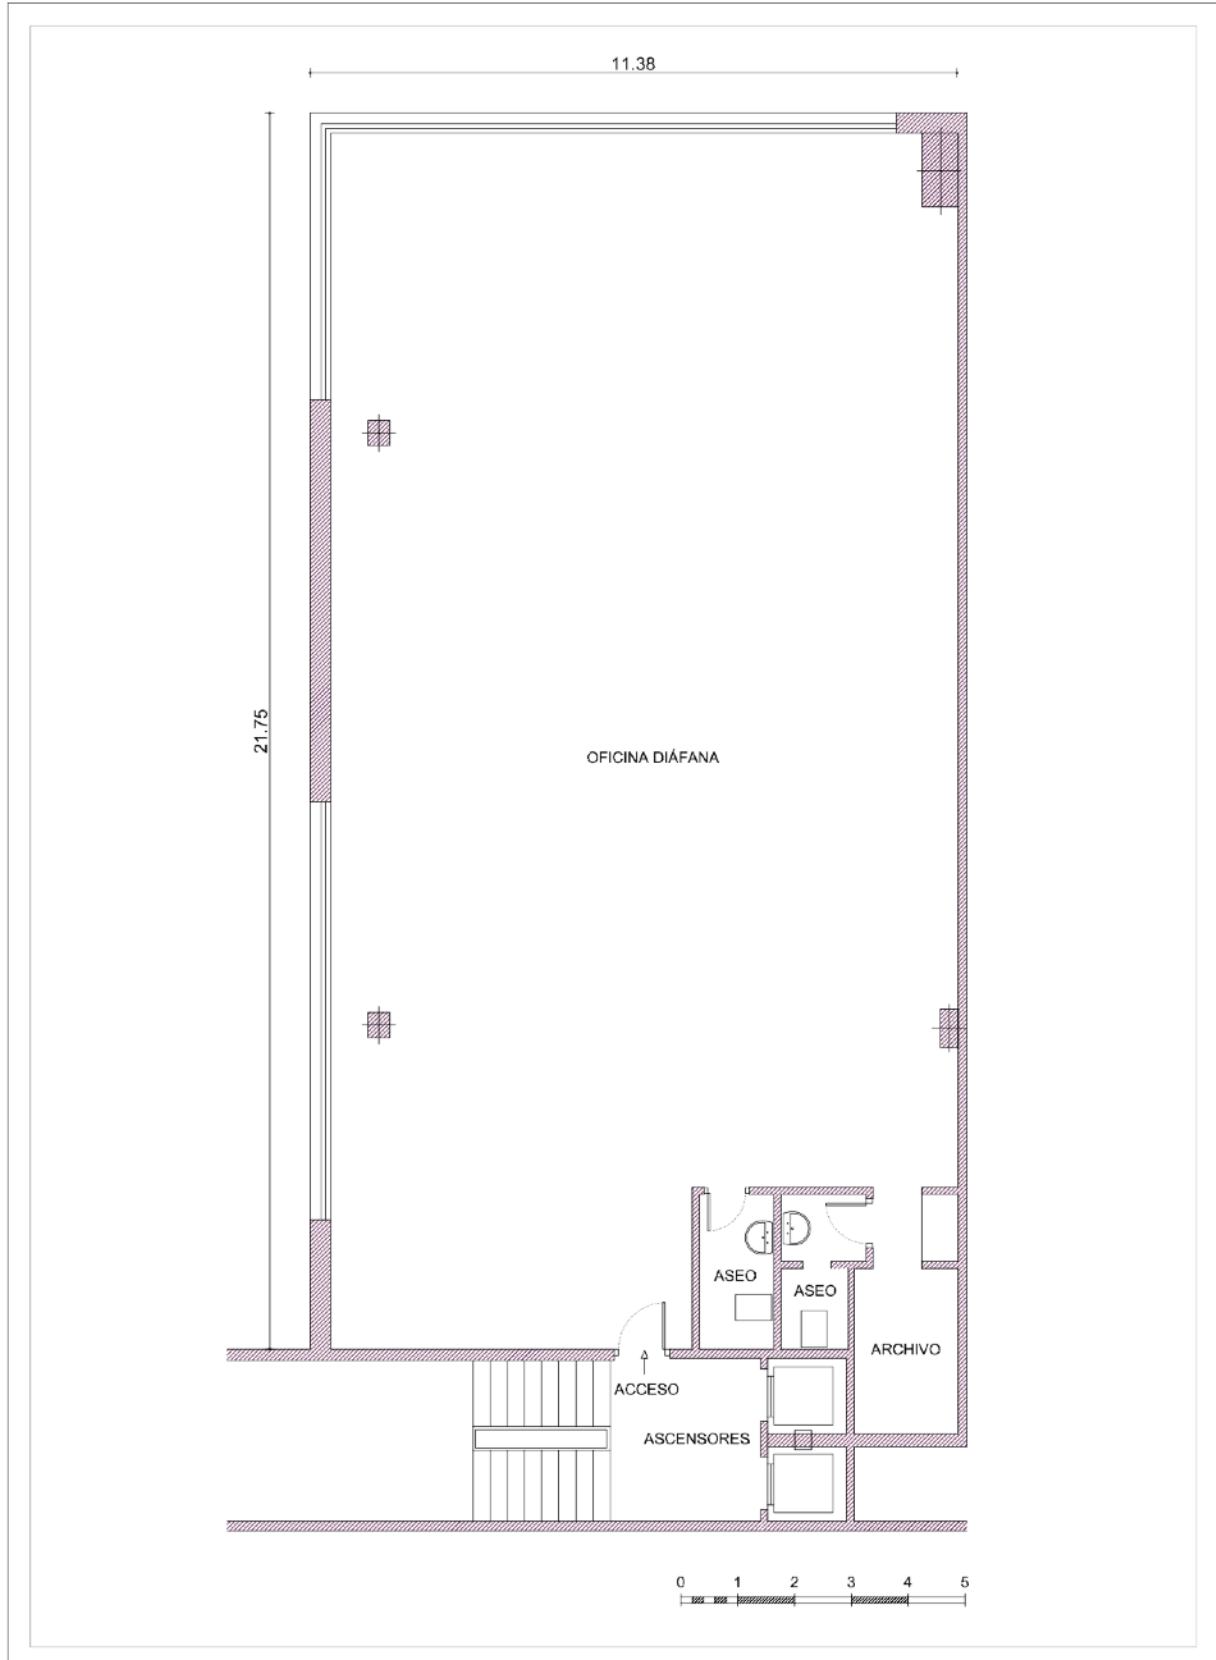


OFICINA SITA EN C/ GENERAL MARTÍNEZ CAMPOS Nº 41



OFICINA EN ALQUILER

Pº GENERAL MARTÍNEZ CAMPOS, 41 - 7ª A
28010 MADRID

C/ GENERAL MARTINEZ CAMPOS

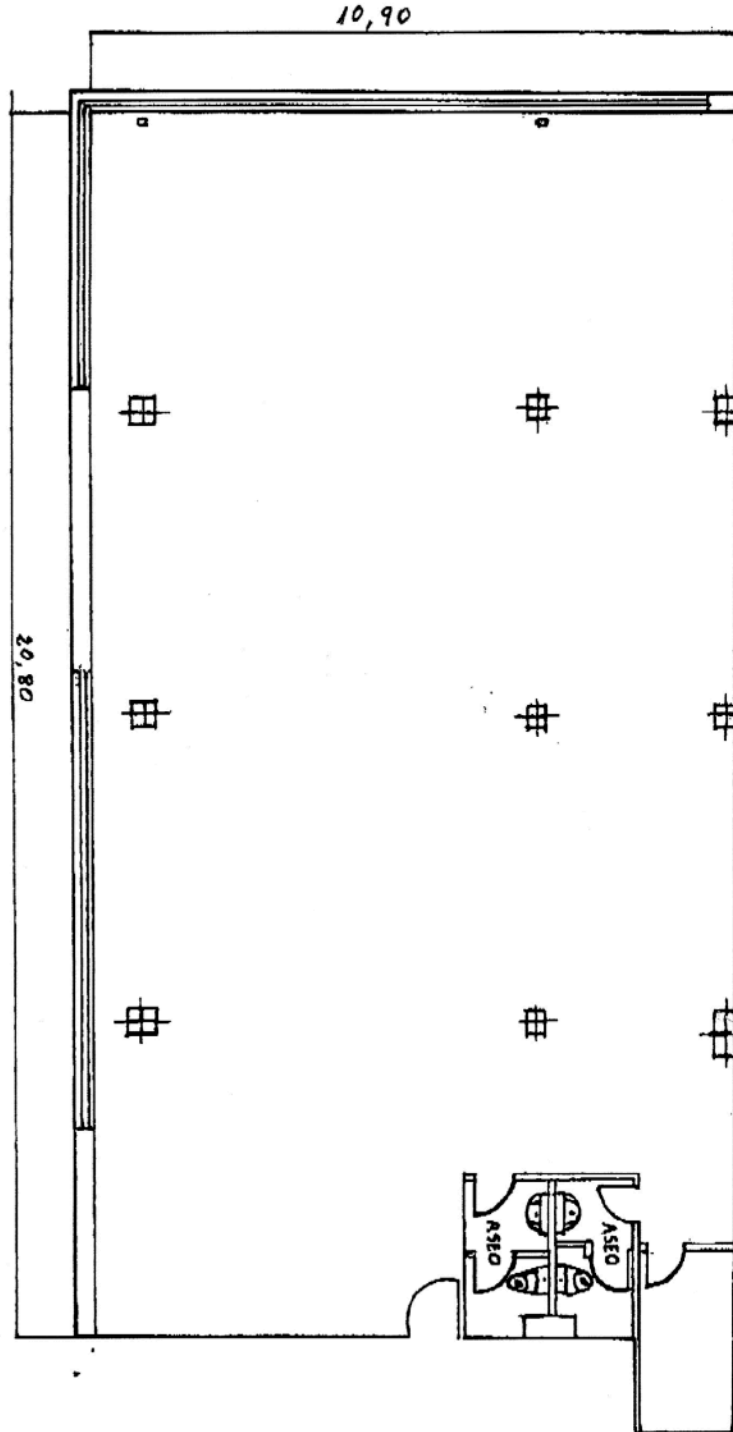

PROPIEDAD: NAVESALIA SL.
SITUACION: C/ GENERAL MARTINEZ CAMPOS N°- 41 7ª A
FECHA: 18-09-2010
ALVARO CAÑAR - Encargado.
ESCALA: 1:100